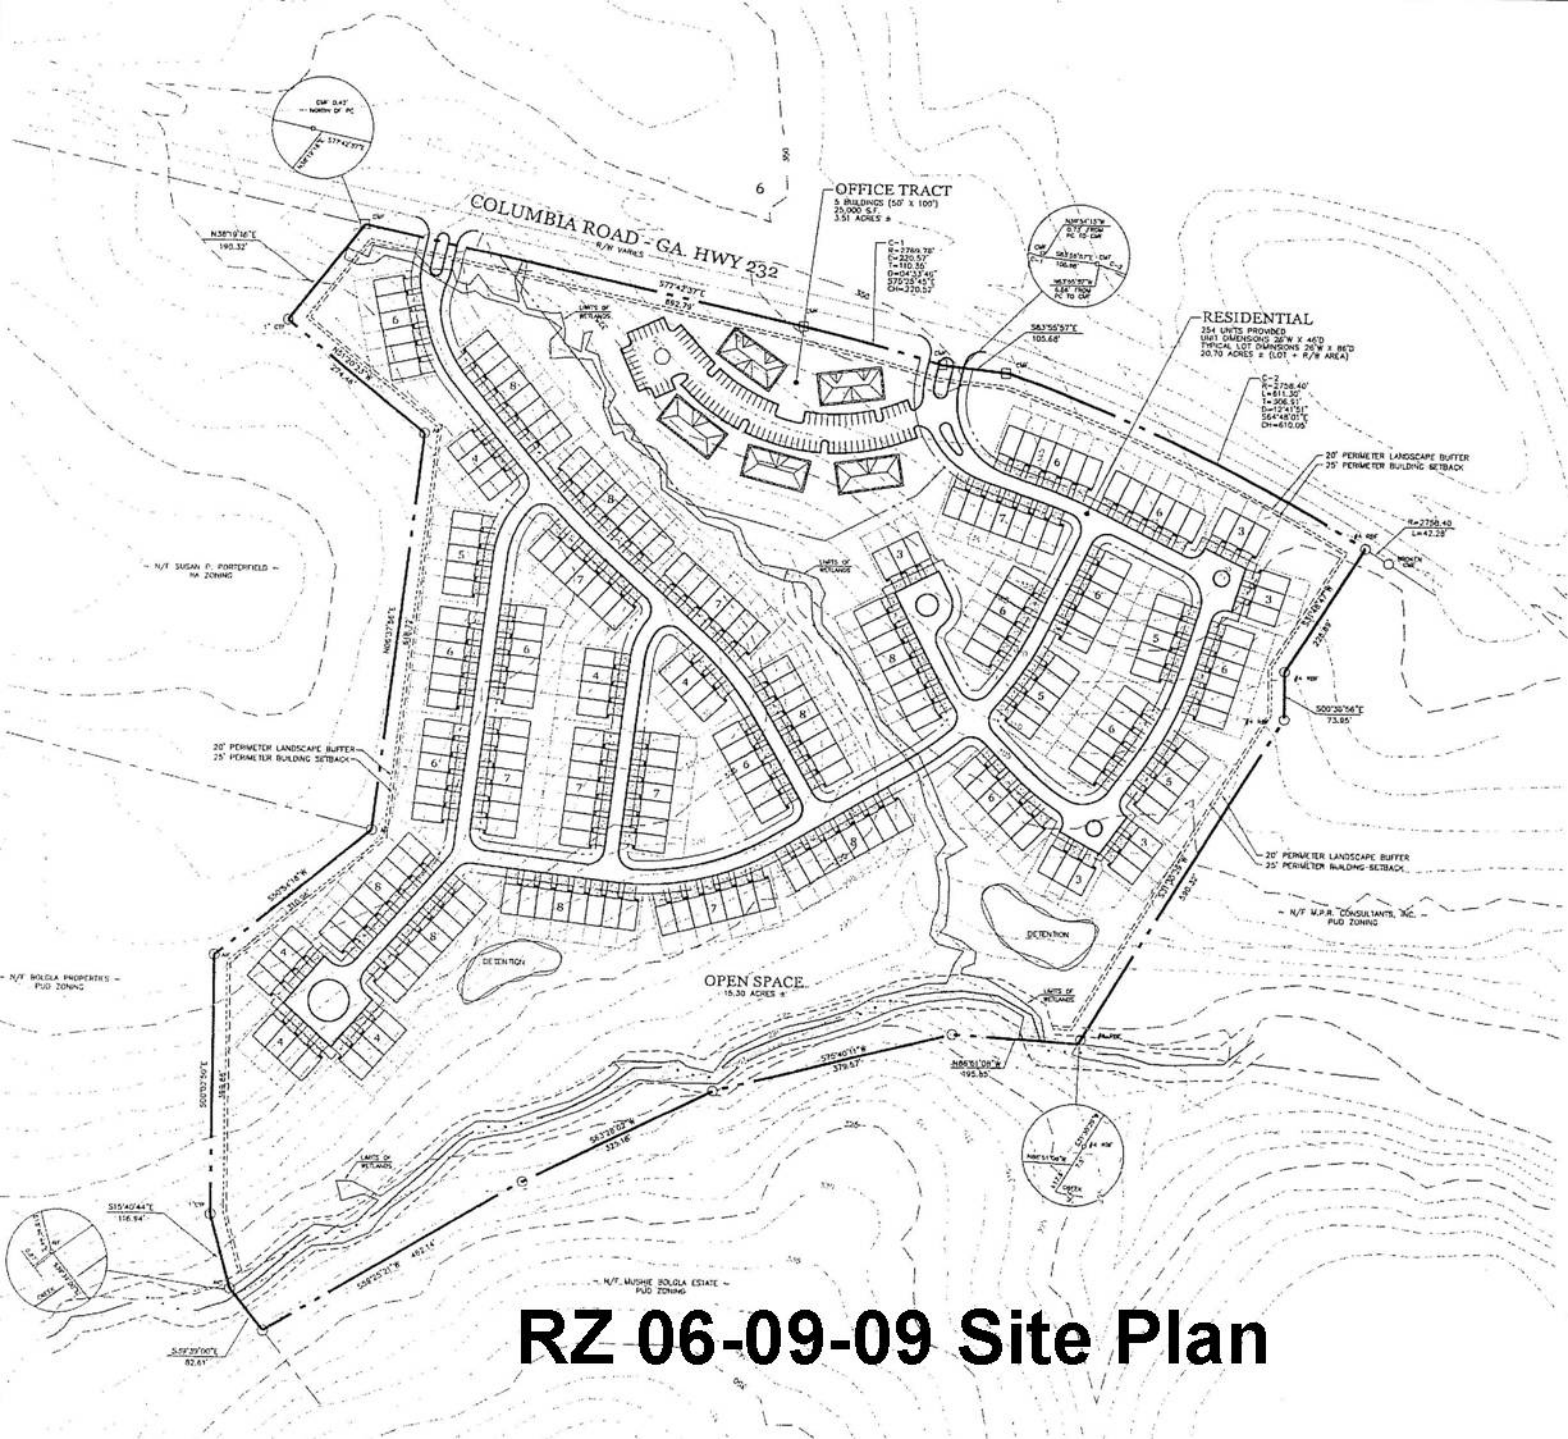

RZ 06-09-09 Site Plan